

BARÁKOVÉ MĚSTO C. A K. VÁLEČNÉ NEMOCNICE V PARDUBICÍCH - S KARANTÉNOU



Pardubice byly před 1. světovou
posádkovým městem.
Zde odjezd na frontu:
8. dragounský pluk "Montecucoli"





Statutární město Pardubice
● Kasárna T.G. Masaryka / RETROMĚSTEČKO...
● Hlavní nádraží ČD
● Letiště
● Radnice / Pernštýnský náměstí
● Nemocnice



Nahoře vojenská mapa z období po 1. světce - ještě patrné zbytky karantény
a již prostor Masarykových kasáren, nové vojenské sklady a cvičiště „Provisorium“
s první dráhou do něj. Dole změny v 60. letech - nové bytové jednotky

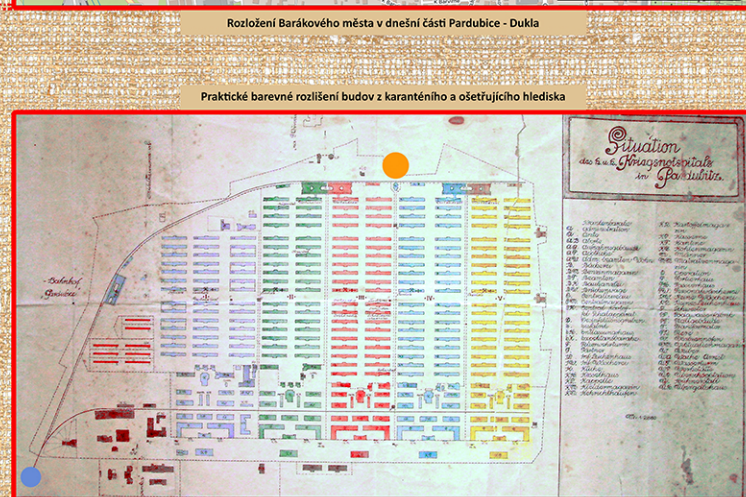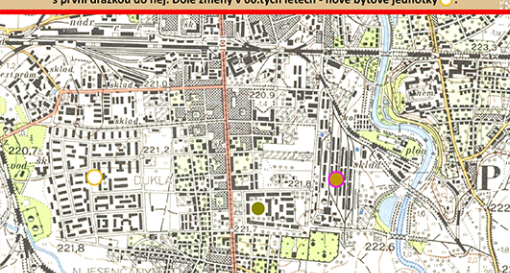

Výstavba na přelomu 1914 / 1915
Ubikace tvořily hlavně
dřevostavby. Stabilitu materiálu
(cihla, kámen...) použito u provozních budov.

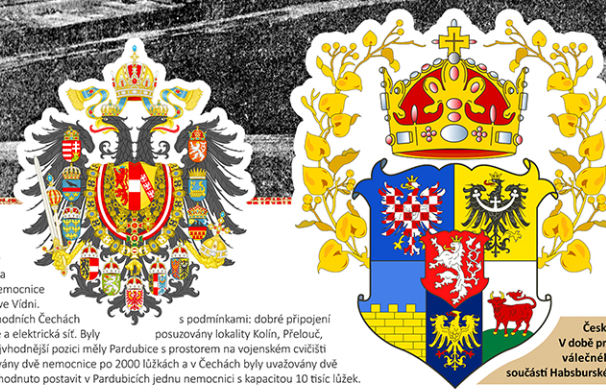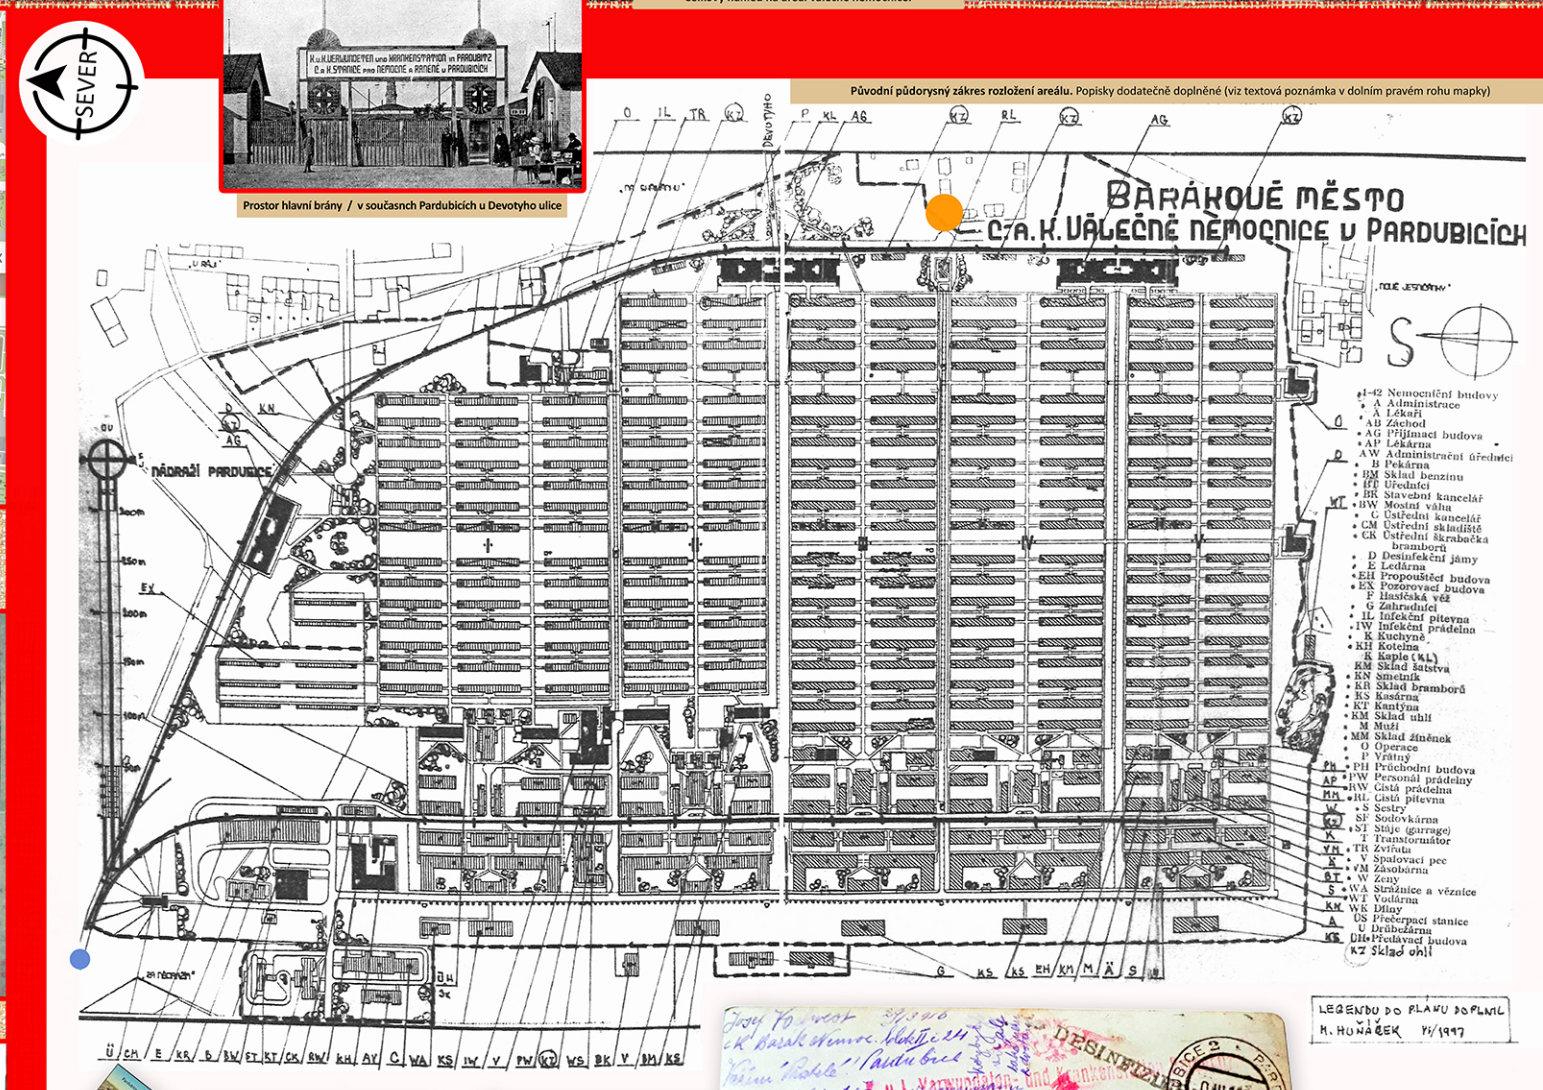


Po vypuknutí první světové války
bylo nařízeno, aby v Čechách byla
vybudována baráková válečná nemocnice
po vzoru dvěma již budovaných ve Vídni.
Umístění bylo plánováno ve východních Čechách
na železnici, vodovod, kanalizace a elektrická síť. Byly
Čáslav, Chrudim a Pardubice. Nejvhodnější pozici měly Pardubice s prostorem na vojenském cvičišti
za nádražím. Ve Vídni byly budovány dvě nemocnice po 2000 lůžkách a v Čechách byly uvažovány dvě
po 5 tisících lůžkách. Finálně rozhodnuto postavit v Pardubicích jednu nemocnici s kapacitou 10 tisíc lůžek.

Celý prostor byl fenoménem své doby. Areál byl zcela samostatným „městem ve městě“.
Promyšlená kanalizace, systém zásobování i s výrobou potravin. Vojenská ostraha i požární ochrana s vlastní
jednotkou a strážními věži. Příjem i odjezd pacientů samostatně napojeny na železniční síť a další provozní seky.

Areál byl rozdělen v základu na „čistou“ a „špinavou“ část pro absolutní zamezení přenosu infekce. Přechody
mezi těmito „polovinami“ byli důkladně hlídáni, zdvojeny přechodní dveře apod. Na tomto rozhraní fungovaly
parní „vyvážovny“ oděvů, nástrojů a ostatních používaných komponentů pro práci v nemocnici a dalších zařízení,
určujících efektivnost karantény. Venkovní prostory byly zatravněny a komunikace zpevněny pro zamezení
prašnosti.

Nemocnice byla rozdělena na odděly - 5 bloků (značené římsky I až V), dle závažnosti nemoci či zranění, které byly
barevně odlišeny. Pro široké spektrum zároků a léčby zde byly obsaženy téměř všechny lékařské obory, dokonce
i vlastní výroba protéz pro rehabilitaci. Bylo myšleno i na nevyčísitelné případy a úmrtí a to ve sféře fyzické tak
i duševní. V komplexu areálu byla také kaple pro bohoslužby a další obřady.

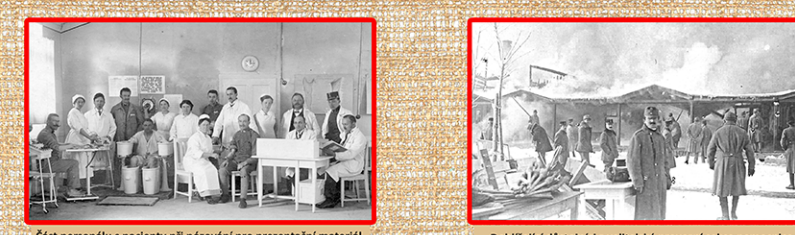

Část personálu s pacienty při pozvání pro prezentaci materiálů.

Dohlížející důstojník z velitelské provozní sekce nemocnice.



Hasičský sbor. V pozadí jedna ze strážních věží. O požáry nebyla, vzhledem k barákovým dřevostavbám, nouze.

„Karanténa“ měla stabilní vyvážovny a jídelny pro personál i pacienty. Mobilní polní kuchyně byly využívány operativně.

